

Legende


Fließgeschwindigkeit
Zeitschritt 3.600 Sekunden


- 0.2 - 0.5 m/s
- ↑ 0.5 - 2.0 m/s
- ↑ > 2.0 m/s

Wassertiefe maximal

- 0.05 - 0.10 m
- 0.10 - 0.50 m
- 0.50 - 1.00 m
- >1.00 m

Projekttitlel		
Starkregenanalyse Erkeln und Beller		
Plantitel		
Wassertiefe und Fließgeschwindigkeit, Bestand		
Simulation 90 mm Niederschlag, 60 Minuten Ortschaft Beller		
Auftragnehmer		Auftraggeber
 iwud Ingenieure für Wasser, Umwelt und Datenverarbeitung GmbH		
Nagelschmiedstr. 11a 37671 Höxter Tel : 05271/95167-05 Fax: 05271/95167-10 E-Mail: mail@iwud.de Internet: www.iwud.de		Stadt Brakel Am Markt 12 33034 Brakel
Zeichner	Maßstab	Blatt-Nr.
Jordan	1 : 1.000	D 2-1
Bearbeiter	Datum	
Jordan	August 2021	

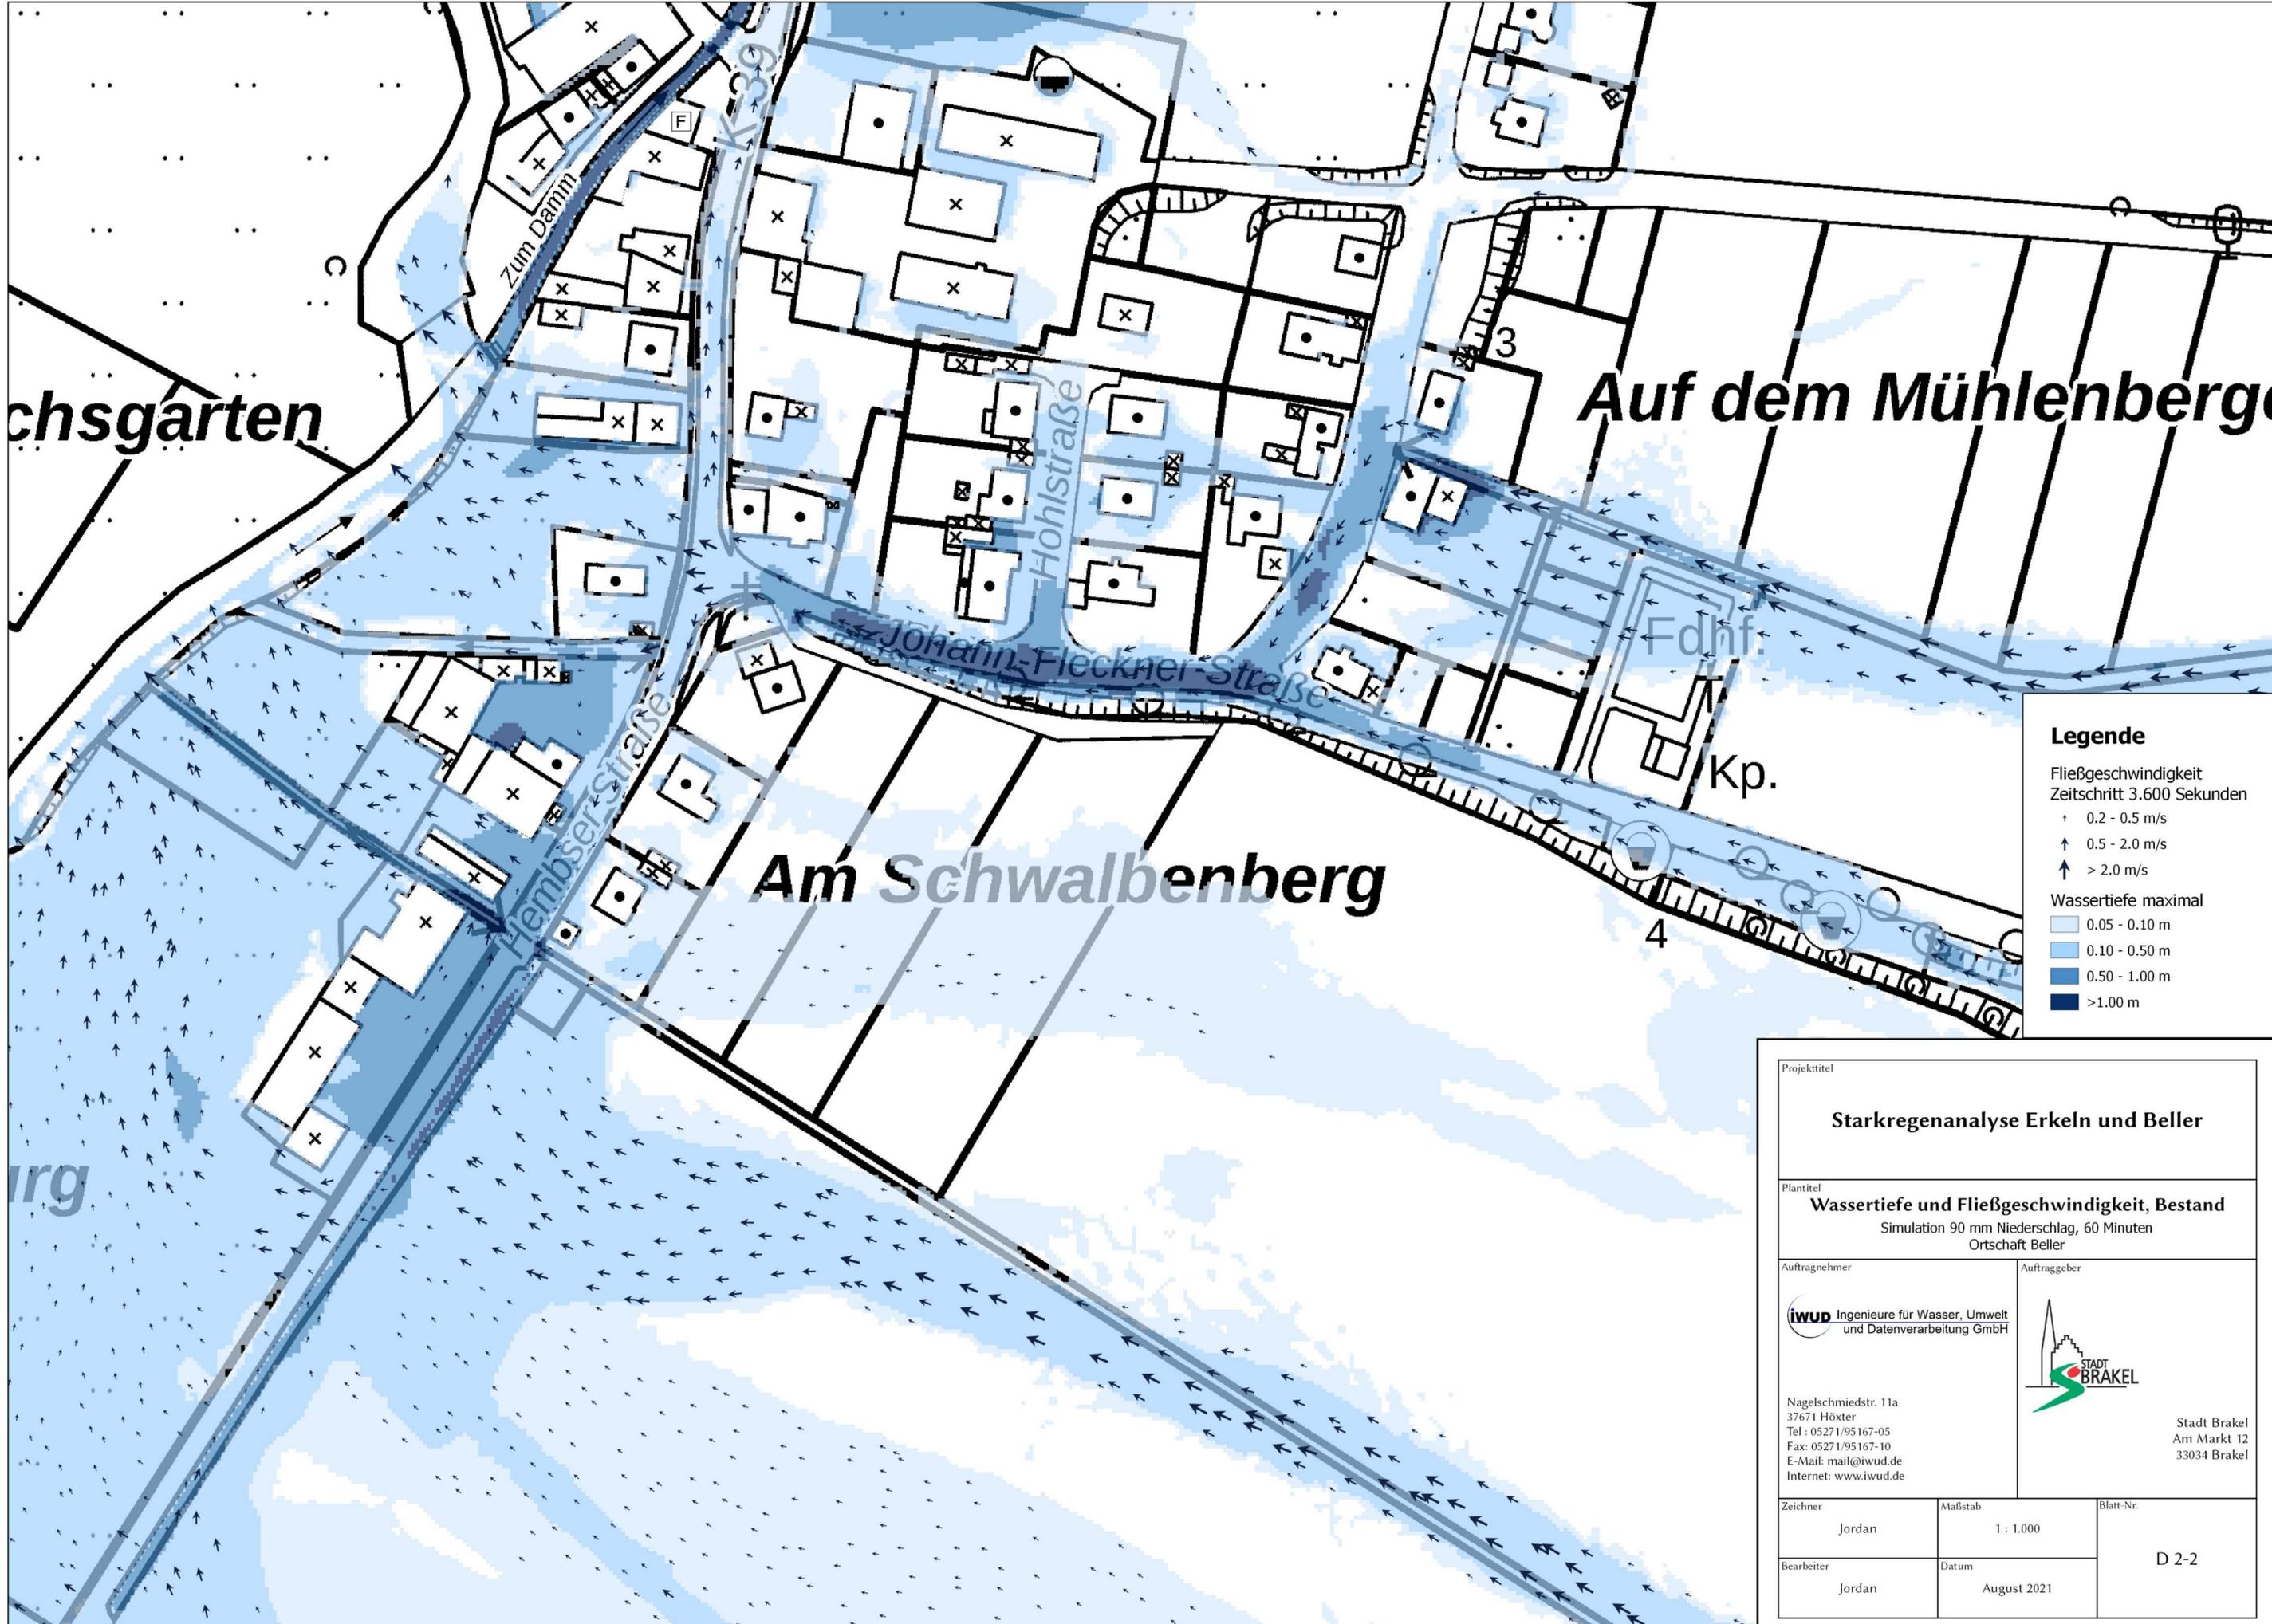


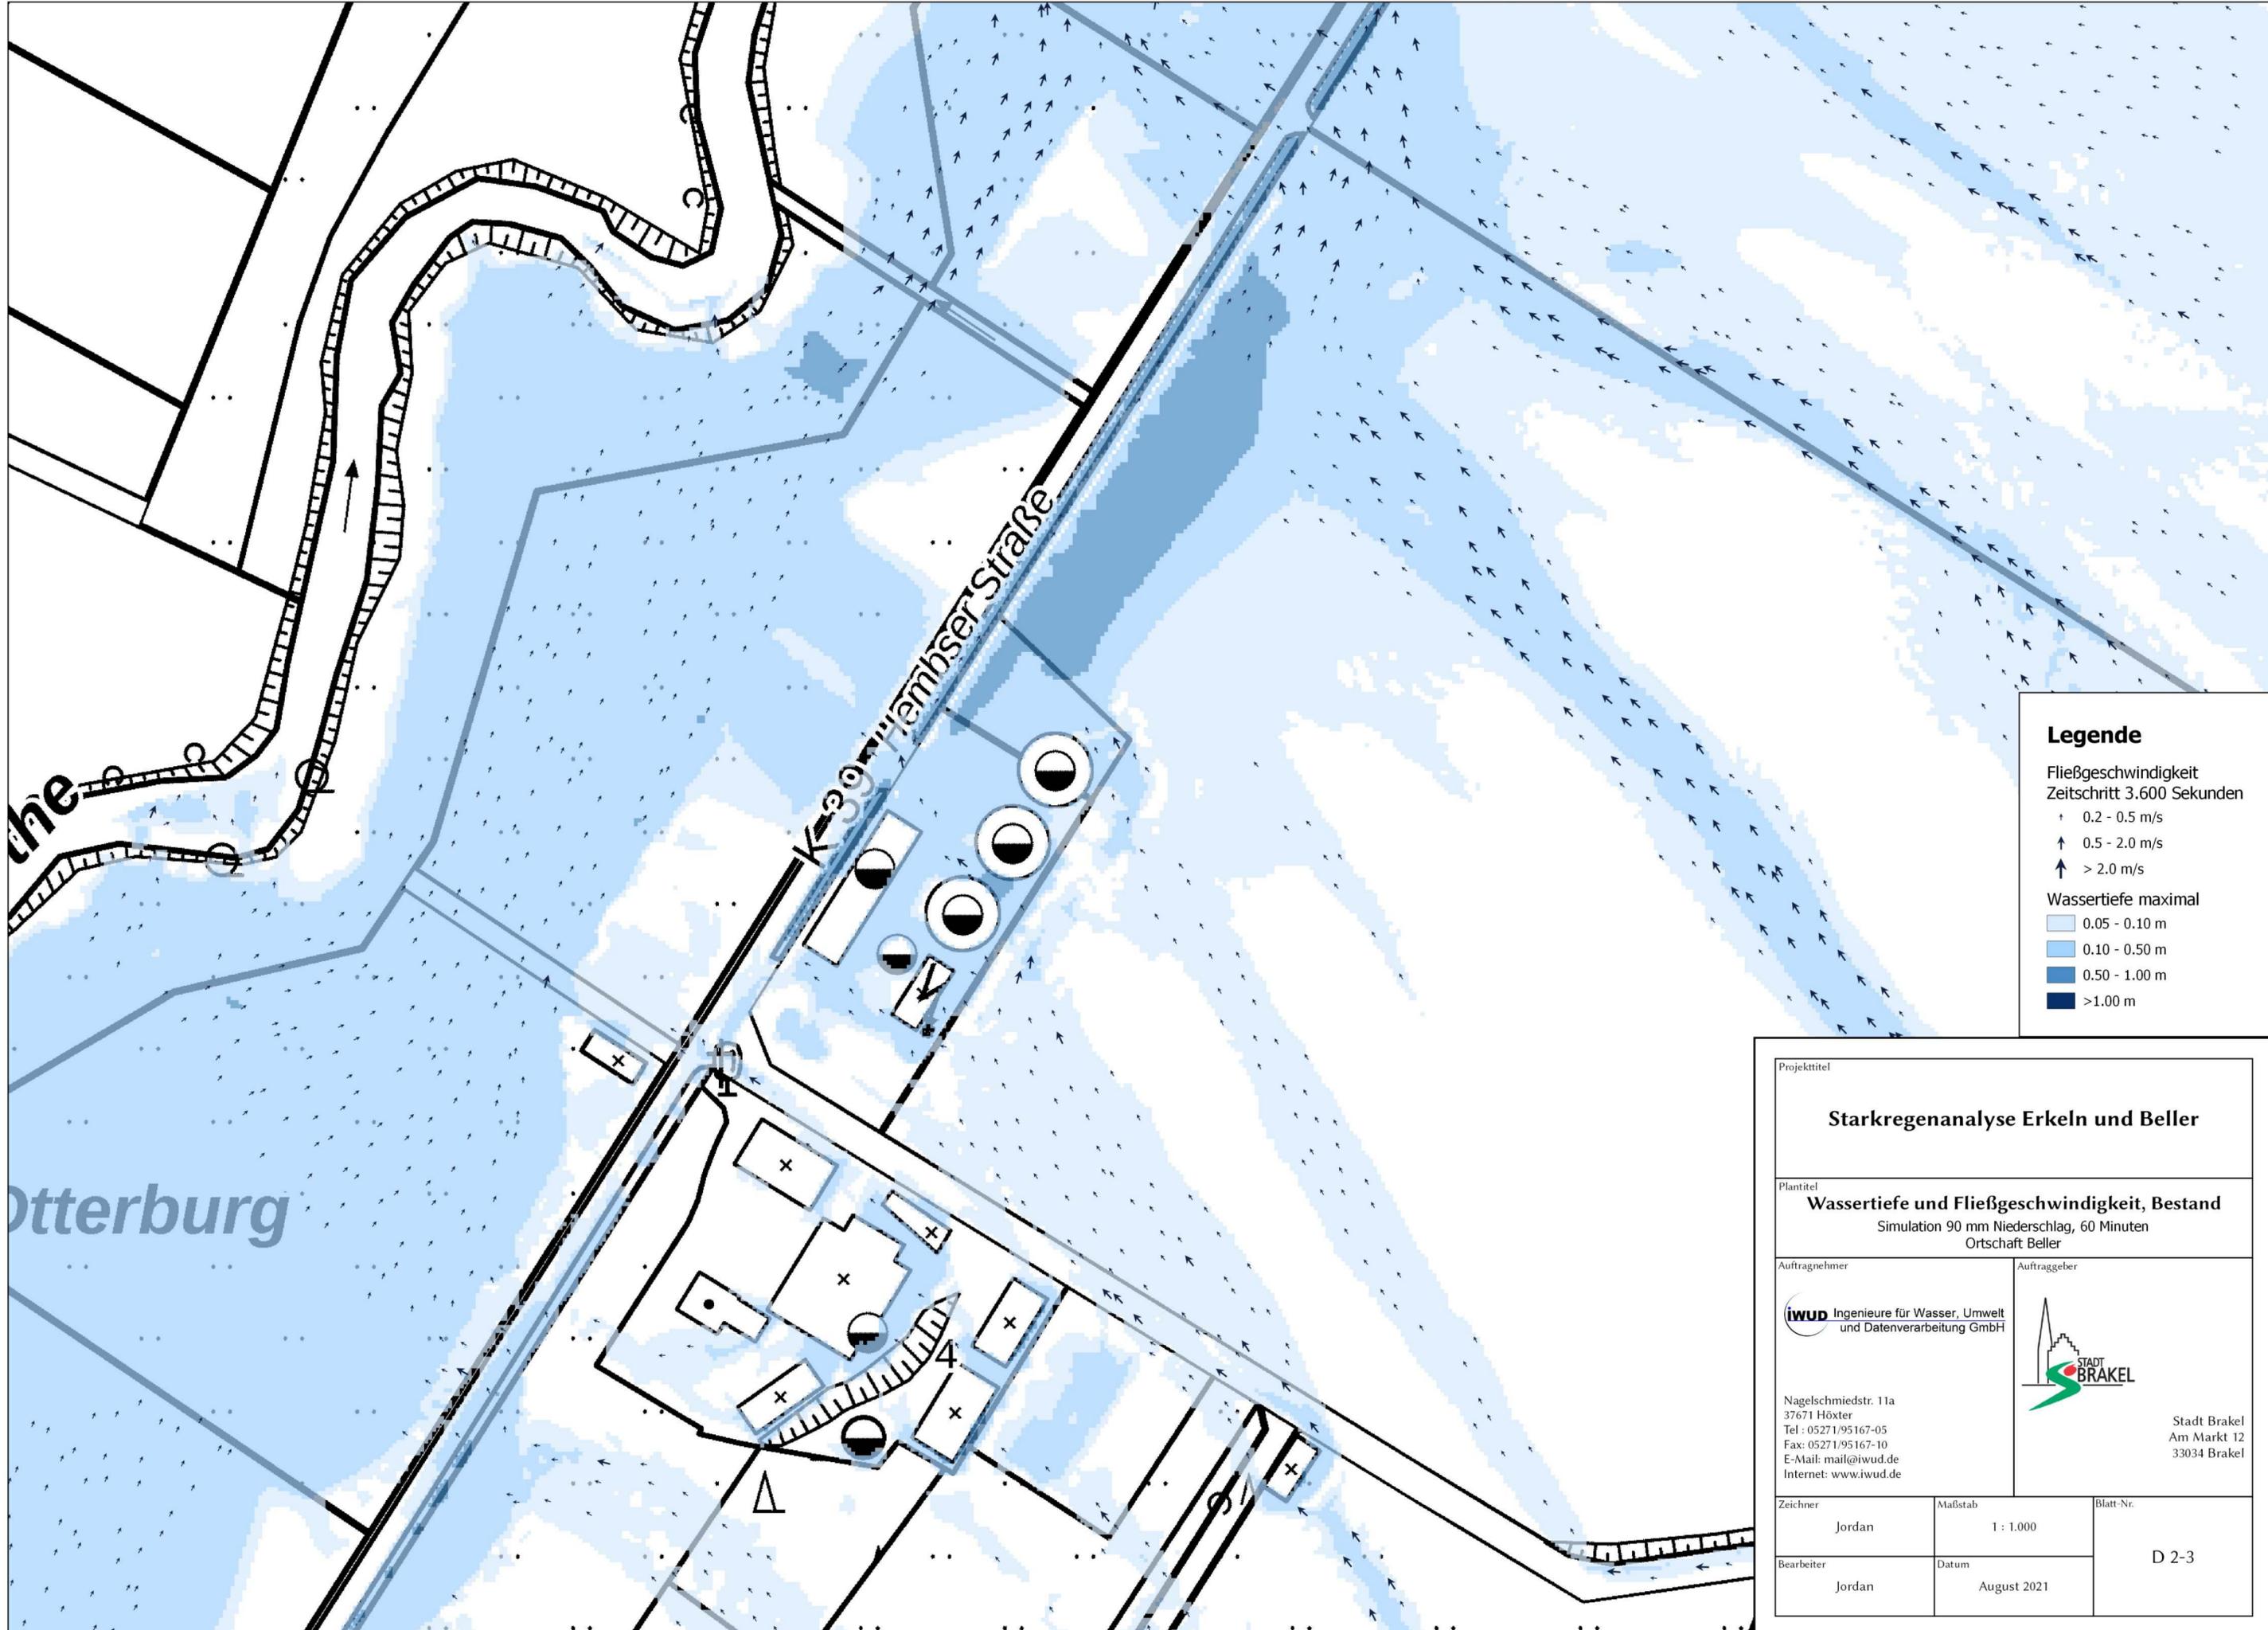

Legende

- Fließgeschwindigkeit
Zeitschritt 3.600 Sekunden
- + 0.2 - 0.5 m/s
 - ↑ 0.5 - 2.0 m/s
 - ↑↑ > 2.0 m/s
- Wassertiefe maximal
- 0.05 - 0.10 m
 - 0.10 - 0.50 m
 - 0.50 - 1.00 m
 - >1.00 m

Projekt Starkregenanalyse Erkeln und Beller		
Plantitel Wassertiefe und Fließgeschwindigkeit, Bestand Simulation 90 mm Niederschlag, 60 Minuten Ortschaft Beller		
Auftragnehmer iwud Ingenieure für Wasser, Umwelt und Datenverarbeitung GmbH Nagelschmiedstr. 11a 37671 Höxter Tel : 05271/95167-05 Fax: 05271/95167-10 E-Mail: mail@iwud.de Internet: www.iwud.de		Auftraggeber STADT BRAKEL Stadt Brakel Am Markt 12 33034 Brakel
Zeichner Jordan	Maßstab 1 : 1.000	Blatt-Nr. D 2-3
Bearbeiter Jordan	Datum August 2021	

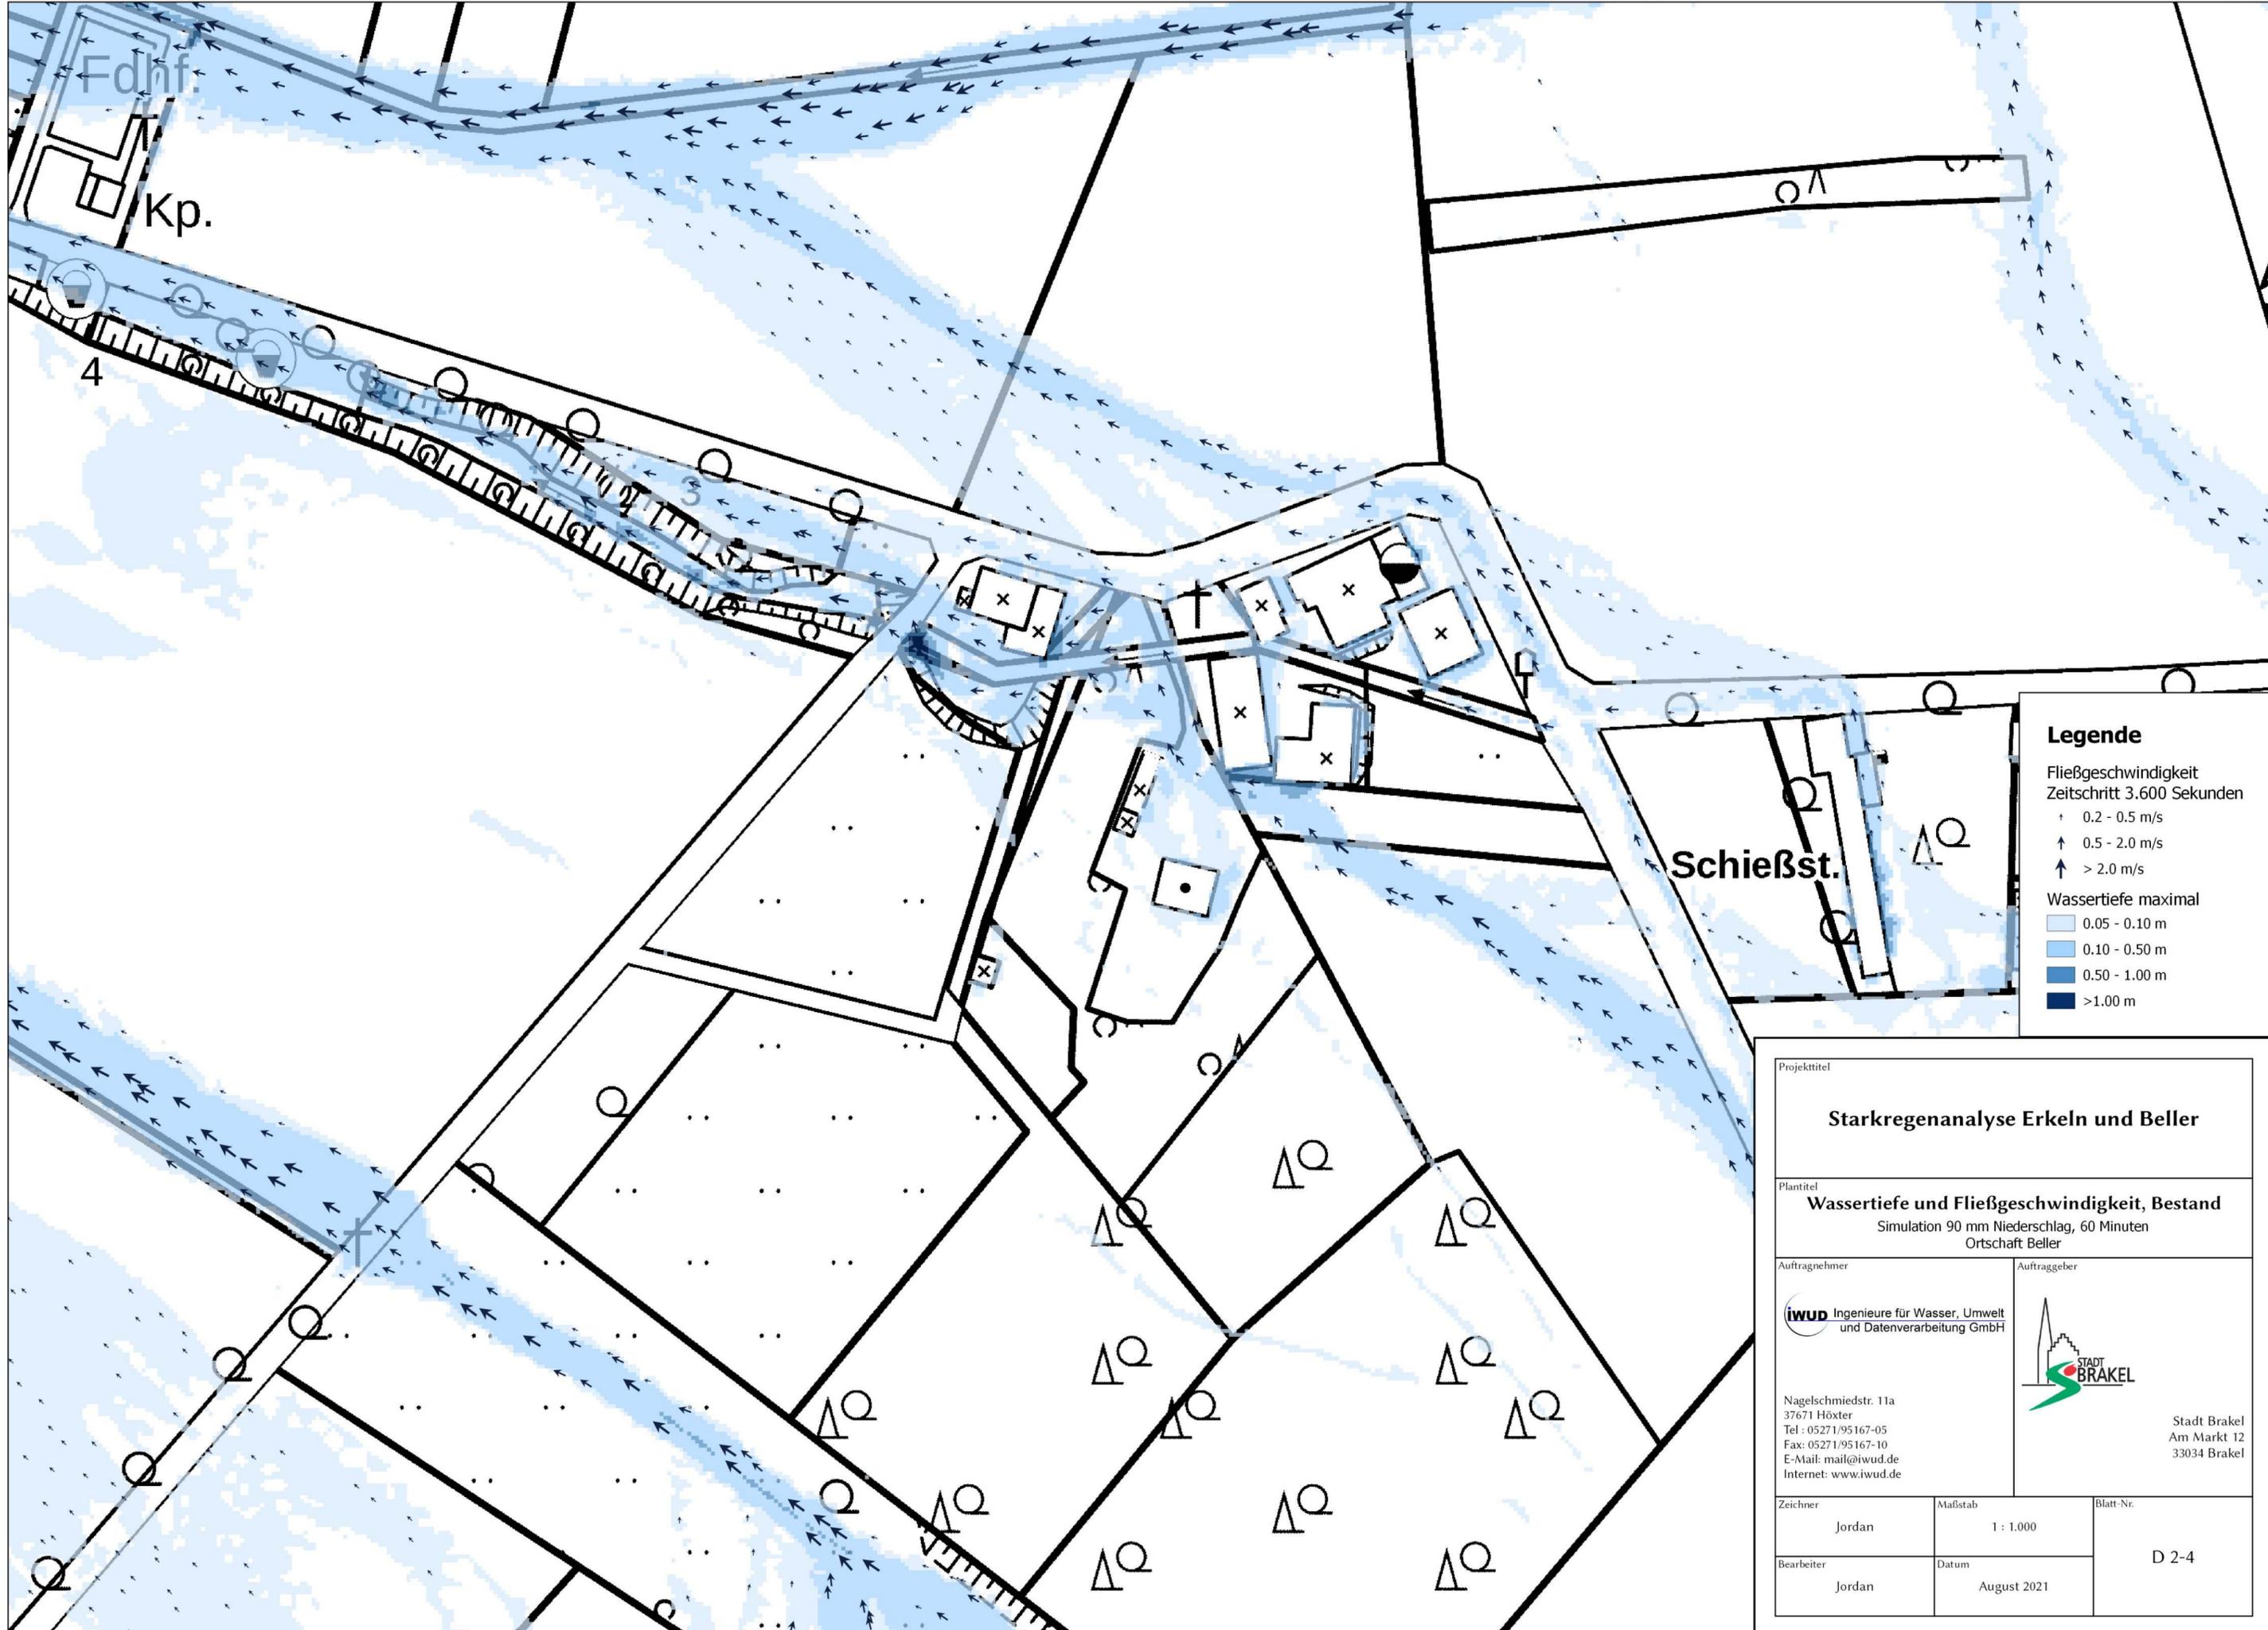

Legende

- Fließgeschwindigkeit
Zeitschritt 3.600 Sekunden
- ⊕ 0.2 - 0.5 m/s
 - ↑ 0.5 - 2.0 m/s
 - ↑ > 2.0 m/s
- Wassertiefe maximal
- 0.05 - 0.10 m
 - 0.10 - 0.50 m
 - 0.50 - 1.00 m
 - >1.00 m

Projekt Starkregenanalyse Erkeln und Beller		
Plantitel Wassertiefe und Fließgeschwindigkeit, Bestand Simulation 90 mm Niederschlag, 60 Minuten Ortschaft Beller		
Auftragnehmer iwud Ingenieure für Wasser, Umwelt und Datenverarbeitung GmbH Nagelschmiedstr. 11a 37671 Höxter Tel : 05271/95167-05 Fax: 05271/95167-10 E-Mail: mail@iwud.de Internet: www.iwud.de		Auftraggeber STADT BRAKEL Stadt Brakel Am Markt 12 33034 Brakel
Zeichner Jordan	Maßstab 1 : 1.000	Blatt-Nr. D 2-4
Bearbeiter Jordan	Datum August 2021	